

PSR CAMPANIA FESR 2014/20 - Misura M 07 - Sottomisura 7.2 - Tipologia di intervento 7.2.1 Sostegno ad investimenti finalizzati alla viabilità Comunale nelle aree rurali per migliorare il valore paesaggistico.

LAVORI DI: RIQUALIFICAZIONE DELLA STRADA C/LE DI ACCESSO AL BORGO DI MONTEFORTE

PROGETTO DEFINITIVO


Commitee : COMUNI DI MONTEFORTECILENTO

Progetta : UTC

Scala: 1:1000
 Data: dicembre 2016
 Rev.:
 Rev.:
Tav.: 21
 Responsabile del procedimento:

ELABORATO: PROFILO

Assessore LL.PP

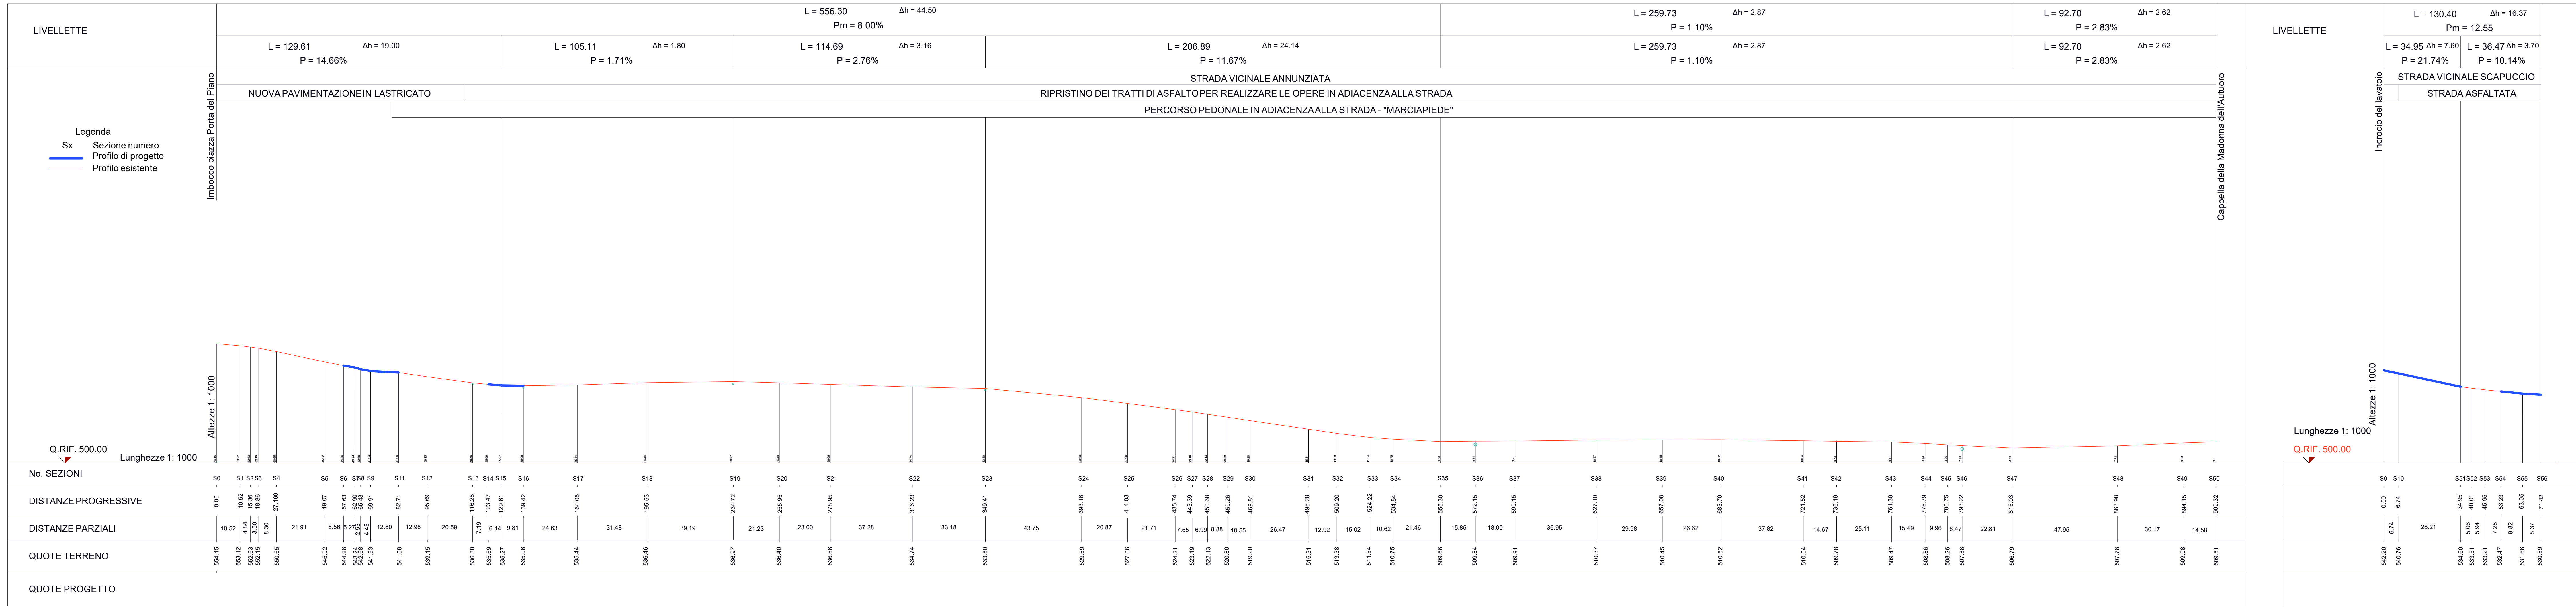

Assessore LL.PP