MONTEFORTE CILENTO (SA)

PSR14·20 Campania

PSR CAMPANIA 2014-2020

Sistemazione idraulico-forestale del territorio a rischio di instabilità idrogeologica e/o di erosione

Documenti di proprietà dell'Amministrazione Comunale di Monteforte C. (SA) - Diritti tutelati a termine di legge

PROGETTO DEFINITIVO

Oggetto: INTERVENTI DI SISTEMAZIONE DEL VALLONE VAGLIARINA-BRECCIALE A RISCHIO DI INSTABILITA' IDROGEOLOGICA E DI EROSIONE

Comm.te: Comune di Monteforte C. (SA)

Elaborati: *STATO DI FATTO*

ASTA TORRENTIZIA "Brecciale"

Planimetria scala 1:1000

Il Progettista:

Visto il R.U.P.

Data	Prot. n.	Tav. 4a

Foto 5

Foto 6
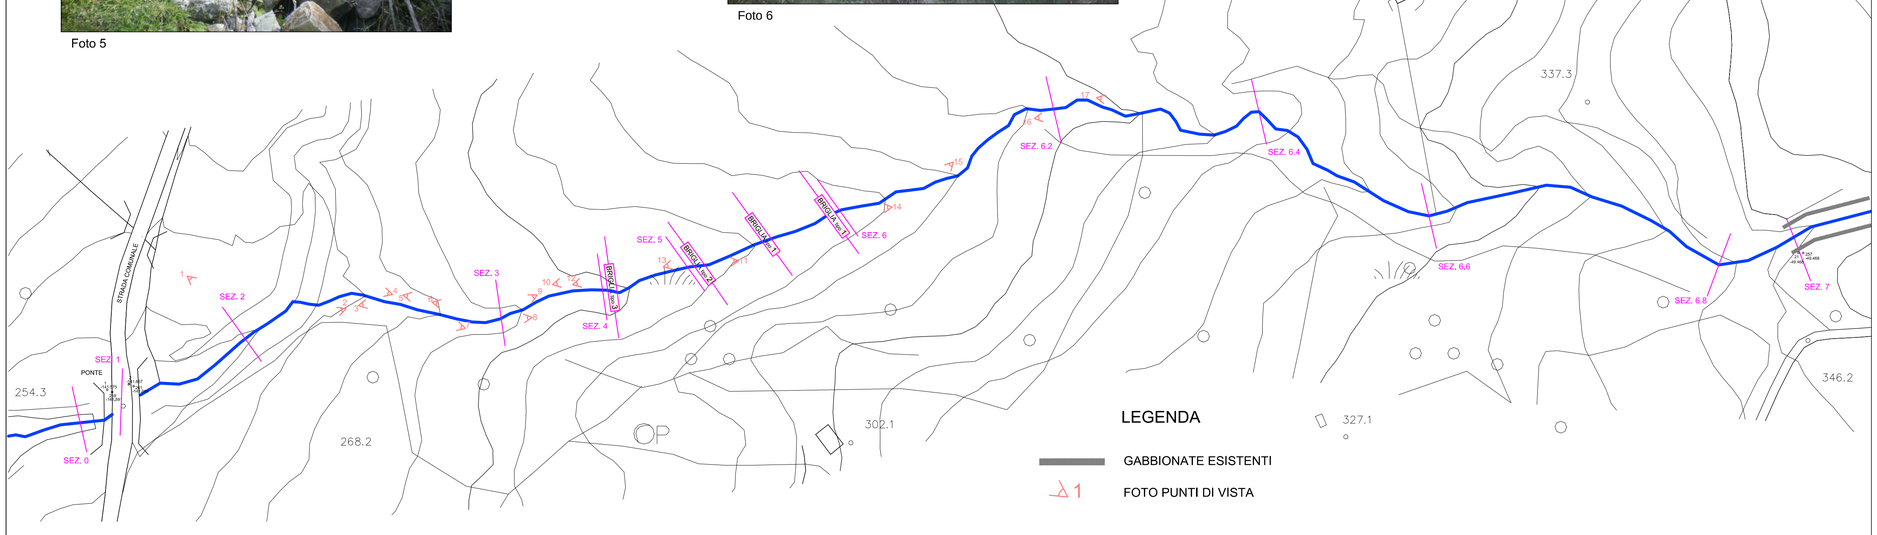
Foto 12